SEDLČANY

MĚSTSKÝ ÚŘAD SEDLČANY
Odbor výstavby a územního plánování
Úsek silničního hospodářství
náměstí T. G. Masaryka 32
264 80 Sedlčany

Hulanová Iva
22. 12. 2025 16:03:42

OBEC BOHOSTICE
číslo spisu: ZV3/25
došlo dne: 15. 12. 25
podpis: Hulánová

Č.j. MÚ-S/OVÚP/22512/2025-10 Hul
Vyřizuje: Iva Hulanová
Oprávněná úřední osoba

V Sedlčanech 22. prosince 2025

ROZHODNUTÍ

Městský úřad Sedlčany, odbor výstavby a územního plánování, úsek silničního hospodářství, jako příslušný silniční správní úřad podle § 40 odst. 4 písm. a) zákona č. 13/1997 Sb., o pozemních komunikacích, ve znění pozdějších předpisů (dále jen „zákon o pozemních komunikacích") rozhodl na základě žádosti společnosti **Metrostav a.s., IČ: 00014915, Koželužská 2450/4, 180 00 Praha 8** (dále jen „žadatel") ze dne 06.11.2025 ve věci povolení úplné uzavírky silnice č. III/0046 včetně chodníků na hrázi VD Orlík v k. ú. Orlické Zlákovice a Zbenické Zlákovice, za účelem zabezpečení VD Orlík proti účinkům velkých vod a s tím spojená výstavba nového bezpečnostního přelivu na hrázi, takto:
V souladu s ustanovením § 24 zákona o pozemních komunikacích a § 39 vyhlášky č. 104/1997 Sb., kterou se provádí zákon o pozemních komunikacích, ve znění pozdějších předpisů, a na základě projednání žádosti s vlastníkem silnice, tj. KSÚS Střed. kraje, přísp. org. a orgánem Policie ČR KŘPSK DI Příbram

I. povoluje
úplnou uzavírku silnice č. III/0046 včetně chodníků na hrázi Orlické přehrady v k. ú. Orlické Zlákovice a Zbenické Zlákovice, z důvodu zajištění bezpečnosti silničního provozu při úplné uzavírce výše uvedené silnice, za účelem zabezpečení VD Orlík proti účinkům velkých vod a s tím spojená výstavba nového bezpečnostního přelivu na hrázi, v délce cca 0,5 km.

Termín úplné uzavírky:
12.01.2026 - 11.01.2028

II. nařizuje obousměrnou objízdnou trasu
- vozidla do 3,5 t: z obce Solenice po silnici č. III/11822, dále po silnici č. II/118 směrem na obec Kamýk nad Vltavou, Krásná Hora nad Vltavou a do obce Milešov, v délce 28 km.
- vozidla nad 3,5 t: od přehrady Orlík po silnici č. III/0046 na silnici č. II/604 přes obec Milín až ke křižovatce se silnicí č. II/118 a dále ve směru na obec Kamýk nad Vltavou, Krásná Hora nad Vltavou a do obce Milešov, v délce 49 km.

+420 314 002 984, +420 731 616 204
hulanova@mesto-sedlcany.cz
ID: frsbn7e, IČ: 00243272
www.mesto-sedlcany.cz

Autobusová doprava:
Linka PID 480 – Příbram – Solenice – Milevsko, dopravce: ZDAR

Vlivem délky objízdné trasy a omezení může dojít ke změnám na dalších linkách v oblasti vzhledem k turnusové potřebě vozidel.

Objízdné trasy:
Linka PID 480 (směr Příbram) zastávka Milešov – III/0046 – II/102 – Krásná Hora n/Vlt. – II/102 – Kamýk n/Vlt. – II/118 – vlevo III/11822 – Solenice a dále po pravidelné trase.

Linka PID 480 (směr Klučenice) zastávka Solenice – III/11822 – vpravo II/118 - Kamýk n/Vlt. – II/102 – Krásná Hora n/Vlt. – II/102 – III/0046 – Milešov a dále po pravidelné trase.

Linka PID 480 (směr Bohostice, Orlická přehrada – vybrané spoje) zastávka Milešov, Hřebeny – III/0046 – před přehradou vpravo MK – zastávka Solenice.

Linka PID 480 (směr Klučenice – od přehrady – vybrané spoje) zastávka Solenice – MK směr Milešov – vlevo III/0046 – zastávka Milešov, Hřebeny a dále po pravidelné trase.

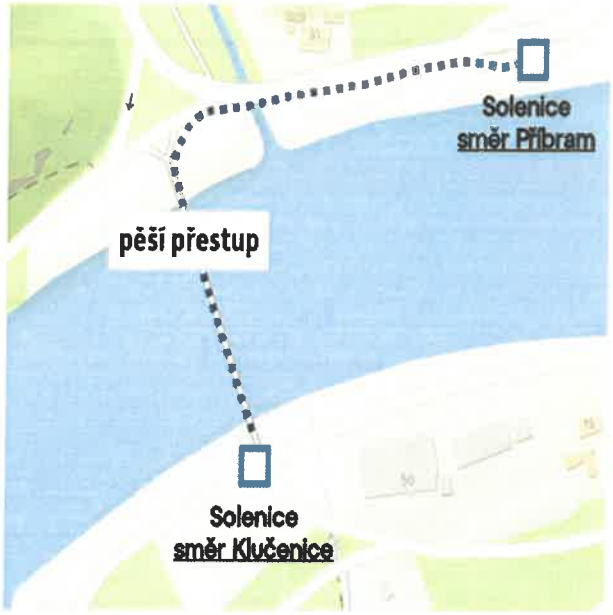

SCHÉMA OBJÍZDNÉ TRASY

Zastávky:
Ruší se:
Bohostice, Orlická přehrada – obousměrně

Zřizuje se:

Kamýk n/Vlt.	– v trvalé zastávce PID 420
Krásná Hora n/Vlt.	– v trvalé zastávce PID 420
Solenice	– pro spoje od Milešova na pravém břehu Vltavy dle schématu

Výlukový jízdní řád:
Akce si **vyvolá** zpracování dopravního opatření a výlukových jízdních řádů.

+420 314 002 984, +420 731 616 204
hulanova@mesto-sedlcany.cz
ID: frsbn7e, IČ: 00243272
www.mesto-sedlcany.cz

Pro úplnou uzavírky se stanovují tyto podmínky:

1. Úplná uzavírka bude označena dopravním značením dle grafické přílohy a „Opatření obecné povahy – Stanovení přechodné úpravy provozu na pozemních komunikacích", vydaného odborem výstavby a územního plánování, úsek silničního hospodářství MěÚ Sedlčany pod č. j. MÚ-S/OVÚP/22512/2025-9 Hul ze dne 22.12.2025, „Opatření obecné povahy – Stanovení přechodné úpravy provozu na pozemních komunikacích", vydaného Odborem silničního hospodářství MěÚ Příbram pod č. j. MeUPB 163029/2025/OSH/Mal ze dne 24.11.2025, „Stanovení přechodné úpravy provozu" odborem pozemních komunikací Ministerstva dopravy pod č. j. MD-70826/2025-940/6 ze dne 17.12.2025, odsouhlasené orgánem Policie ČR KŘPSK DI Příbram, č. j. KRPS-254367-2/ČJ-2025-011106 dne 01.10.2025.
2. Předepsané označení uzavírky zabezpečí žadatel na svůj náklad a odpovídá za jeho stav po dobu trvání uzavírky. Po dokončení akce budou dopravní značky přechodné úpravy provozu okamžitě odstraněny.
3. **Zkrácení termínu uzavírky bude neprodleně nahlášeno zdejšímu správnímu orgánu,** tj. MěÚ Sedlčany, odbor výstavby a územního plánování, úseku silničního hospodářství.
4. Odpovědný subjekt za zabezpečení prací, uzavírky a dopravního značení bude Metrostav a.s., kontaktní osoba: Ing. Jan Zahrádka, tel. 601 102 438.
5. Informovanost veřejnosti o úplné uzavírce zajistí Obec Milešov, Obec Bohostice a Obec Solenice způsobem v místě obvyklým (např. vyvěšení na úřední desce či vyhlášení obecním rozhlasem).
6. Nedodržení podmínek tohoto rozhodnutí podléhá pokutě za přestupky pro právnické osoby a podnikající fyzické osoby dle § 42b odst. 1 písm. a) zákona o pozemních komunikacích a pokutě za přestupky pro fyzické osoby dle § 42a odst. 1 písm. a) zákona o pozemních komunikacích.

Orgán Policie ČR KŘPSK DI Příbram má právo kontroly a určení dalších doplňujících dopravních opatření v průběhu omezení.

Odbor výstavby a územního plánování, úsek silničního hospodářství MěÚ Sedlčany si vyhrazuje právo podmínky rozhodnutí doplnit, popř. změnit, bude-li to vyžadovat veřejný zájem.

Účastníkem řízení podle § 27 odst. 1 zákona č. 500/2004 Sb., správní řád, ve znění pozdějších předpisů (dále jen „správní řád") je Metrostav a.s., IČ: 00014915, Koželužská 2450/4, 180 00 Praha 8.

Odůvodnění

Dne 06.11.2025 podal žadatel žádost o povolení úplné uzavírky silnice č. III/0046 včetně chodníků na hrázi Orlické přehrady v k. ú. Orlické Zlákovice a Zbenické Zlákovice, z důvodu zajištění bezpečnosti silničního provozu při úplné uzavírce výše uvedené silnice, za účelem zabezpečení VD Orlík proti účinkům velkých vod a s tím spojená výstavba nového bezpečnostního přelivu na hrázi.

Silniční správní úřad opatřením ze dne 14.11.2025 pod č. j. MÚ-S/OVÚP/22512/2025-2 Hul oznámil účastníkům řízení a dotčeným orgánům zahájení řízení o omezení obecného užívání uzavírkami a objížďkami a poskytl jim lhůtu k vyjádření námitek a připomínek.

+420 314 002 984, +420 731 616 204
hulanova@mesto-sedlcany.cz
ID: frsbn7e, IČ: 00243272
www.mesto-sedlcany.cz

Dne 25.11.2025 obdržel MěÚ Sedlčany OVUP, úsek silničního hospodářství sdělení z MěÚ Písek odboru dopravy, že požadované stanovení přechodného DZ na silnici č. II/604 u sjezdu z dálnice D4 u obce Lety, tedy umístění dálkových návěstí na území okresu Písek před bezprostředně nenavazující uzavírku silnice v okresu Příbram jsou zde nadbytečné a po projednání s PČR DI Písek stanovení nebylo vyhověno. Dne 26.11.2025 obdržel správní orgán vyjádření z Krajského úřadu Jihočeského kraje, že nevydá stanovení přechodné úpravy na silnici I. třídy na základě nesouhlasu PČR DI Písek u křižovatky u obce Lety.
Silniční správní úřad bere na vědomí, že navrhované DZ u obce Lety nebude umístěno a po žadateli nevyžaduje doplnění stanovení přechodné úpravy provozu na PK od MěÚ Písek a Krajského úřadu Jihočeského kraje související s tímto navrženém DZ.

Silniční správní úřad obdržel dne 27.11.2025 připomínku od Obce Milešov, týkající se zimní údržby komunikace na pozemku parc. č. 380/11, 547/1, 547/3 a 547/2 v k. ú. Přední Chlum a část parc. č. 2/1 a 9/1 v k. ú. orlické Zlákovice v úseku od hráze k lávce vedoucí do obce Solenice – zda a jak bude řešena zimní údržba na výše zmíněné komunikaci z důvodu zvýšeného provozu, hlavně autobusové dopravy po dobu úplné uzavírky. Správní orgán předal připomínku žadateli a dne 08.12.2025 obdržel od investora vyjádření o zajištění údržby této účelové komunikace ve vlastnictví a správě obce Milešov, s tím, že Povodí Vltavy vydalo stanovisko k možnosti „solit" část komunikací navazující na těleso hráze a na základě vydaných stanovisek a bude zajištěna zimní údržba prostřednictvím Údržby silnic s.r.o.

Silniční správní úřad se při rozhodování řídil následujícími podklady:
- obsahem žádosti, dopravně inženýrským opatřením, harmonogramem,
- stanoviskem PČR DI Příbram ze dne 01.10.2025, č. j. KRPS-254367-2/ČJ-2025-011106,
- vyjádřením Krajské správy a údržby silnic Střed. kraje, přísp. org. ze dne 05.11.2025,
- vyjádřením organizátora dopravy – společnost Integrovaná doprava Středočeského kraje k zajištění obsluhy území linkami hromadné dopravy ze dne 28.11.2025, IDSK/2025/6319
- Opatření OP-stanovení přechodné úpravy provozu vydané MěÚ Sedlčany, odbor výstavby a územního plánování, úsek SH ze dne 09.09.2025, č. j. MÚ-S/OVÚP/17306/2025-4 Hul,
- Opatření OP-stanovení přechodné úpravy provozu vydané MěÚ Příbram, č. j. MeUPB 163029/2025/OSH/Mal ze dne 24.11.2025
- Stanovení přechodné úpravy provozu na dálnici D4, vydané odborem pozemních komunikací Ministerstva dopravy, pod č. j. MD-70826/2025-940/6 ze dne 17.12.2025.
- souhlas obce Kamýk nad Vltavou, Krásná Hora nad Vltavou, Milešov, Zduchovice, Pečice, Solenice, Jablonná, Dolní Hbity, Bohostice, Milín,
- vyjádření odboru dopravy MěÚ Písek ze dne 15.11.2025,
- vyjádření Krajského úřadu Jihočeského kraje ze dne 24.11.2025.

Po posouzení žádosti a předložených podkladů, na základě skutečnosti, které jsou známy, a po projednání žádosti s vlastníkem pozemní komunikace, která má být uzavřena, s vlastníkem pozemní komunikace, po níž má být vedena objízdná trasa a s obcí na jejímž zastavěném území má být povolena uzavírka nebo nařízena objízdná trasa, dospěl zdejší silniční správní úřad k závěru, že omezení provozu lze povolit, a proto rozhodl tak, jak je uvedeno ve výroku tohoto rozhodnutí.

Účastníci tohoto řízení jsou: Metrostav a.s., Krajská správa a údržba silnic Střed. kraje, přísp. org., Obec Solenice, Obec Bohostice, Obec Milín, Obec Jablonná, Obec Zduchovice, Obec Kamýk nad Vltavou, Město Krásná Hora nad Vltavou, Obec Milešov.

+420 314 002 984, +420 731 616 204
hulanova@mesto-sedlcany.cz
ID: frsbn7e, IČ: 00243272
www.mesto-sedlcany.cz

Poučení

Proti tomuto rozhodnutí lze podat odvolání do 15 dnů ode dne jeho oznámení ke Krajskému úřadu Středočeského kraje podáním učiněným u odboru výstavby a územního plánování, úsek silničního hospodářství MěÚ Sedlčany.

Odvolání proti rozhodnutí nemá podle § 24 odst. 4 zákona č. 13/1997 Sb., o pozemních komunikacích, odkladný účinek. Proti tomuto rozhodnutí o vyloučení odkladného účinku se nelze odvolat.

Podle ust. § 24 odst. 1 zákona o pozemních komunikacích nemá nikdo nárok na náhradu případných ztrát, jež mu vzniknou v důsledku uzavírky nebo objížďky.

otisk úředního razítka

Iva Hulanová
referent odboru výstavby a územního plánování

Příloha: situace s vyznačením uzavírky

Doručí se:
Účastníci řízení:
Metrostav a.s., Koželužská 2450/4, Libeň, 180 00 Praha 8
Krajská správa a údržba silnic Středočeského kraje, přísp. org., Zborovská 11, 150 21 Praha 5
Obec Solenice, Solenice 37, 262 63 Solenice
Obec Bohostice, Bohostice 55, 262 31 Milín
Obec Milín, 11. května 27, 262 31 Milín
Obec Jablonná, Jablonná 96, 262 63 Kamýk nad Vltavou
Obec Zduchovice, Zduchovice 55, 262 63 Kamýk nad Vltavou
Obec Kamýk nad Vltavou, Kamýk nad Vltavou 69, 262 63 Kamýk Nad Vltavou
Město Krásná Hora nad Vltavou, Krásná hora nad Vltavou 45, 262 56 Krásná Hora nad Vltavou
Obec Milešov, Milešov73, 262 34 Milešov

Dotčený orgán:
Ministerstvo dopravy, odbor pozemních komunikací, nábř. L. Svobody 1222, 110 00 Praha 1
Městský úřad Příbram, odbor silničního hospodářství, Gen. R. Tesaříka 19, 261 01 Příbram I
Policie ČR KŘSK DI Příbram, Žežická 498, 261 23 Příbram, č. j. KRPS-77962-6/ČJ-2025-011106

Na vědomí:
Integrovaná doprava Středočeského kraje, Sokolovská 100/94, 186 00 Praha 8
Krajský úřad Jih. kraje, odbor dopravy a SH, U Zimního stadionu 1952/2, 370 01 České Budějovice
Městský úřad Písek, odbor dopravy, Velké náměstí 114/3, 397 01 Písek

Oznámí se:
HZS Kladno
ZZS Příbram, Krásná Hora nad Vltavou
- JSDI

+420 314 002 984, +420 731 616 204
hulanova@mesto-sedlcany.cz
ID: frsbn7e, IČ: 00243272
www.mesto-sedlcany.cz

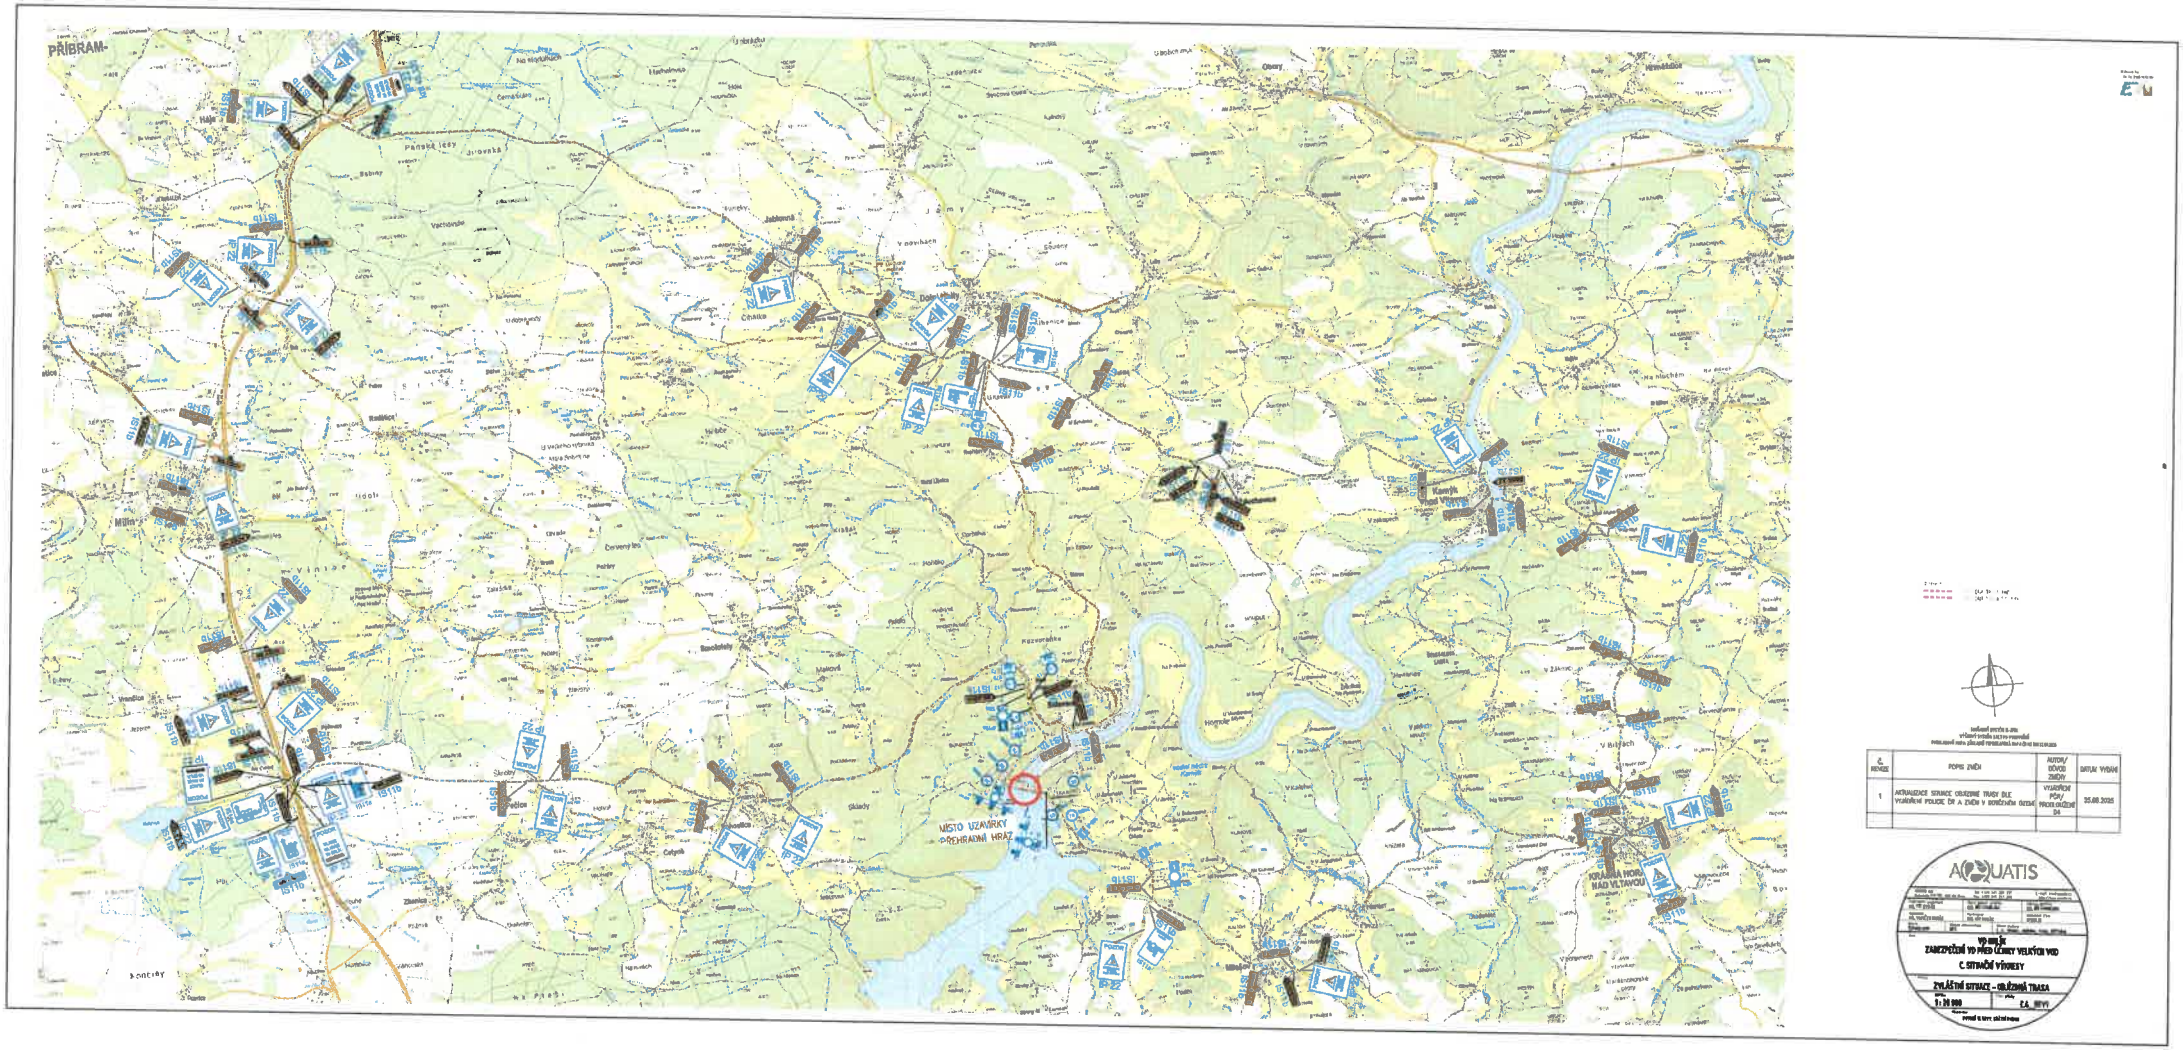

Č. REVIZE	POPIS ZMĚN	AUTOR/ DŮVOD ZMĚNY	DATUM VYDÁNÍ
1	AKTUALIZACE SERVISNÍ OBJÍZDNÉ TRASY DLE VYJÁDŘENÍ POLICIE ČR A ZMĚN V DOPRAVNÍM OZNAČ.	VYJÁDŘENÍ POLY PROVOZ OBJÍZDNÉ DA	20.08.2025

AQUATIS

VD ORLÍK
ZABEZPEČENÍ VD PŘED ÚČINKY VELKÝCH VOD
C. SITUAČNÍ VÝKRESY

ZVLÁŠTNÍ SITUACE – OBJÍZDNÁ TRASA

1 : 30 000

Č.A. 3BVY1