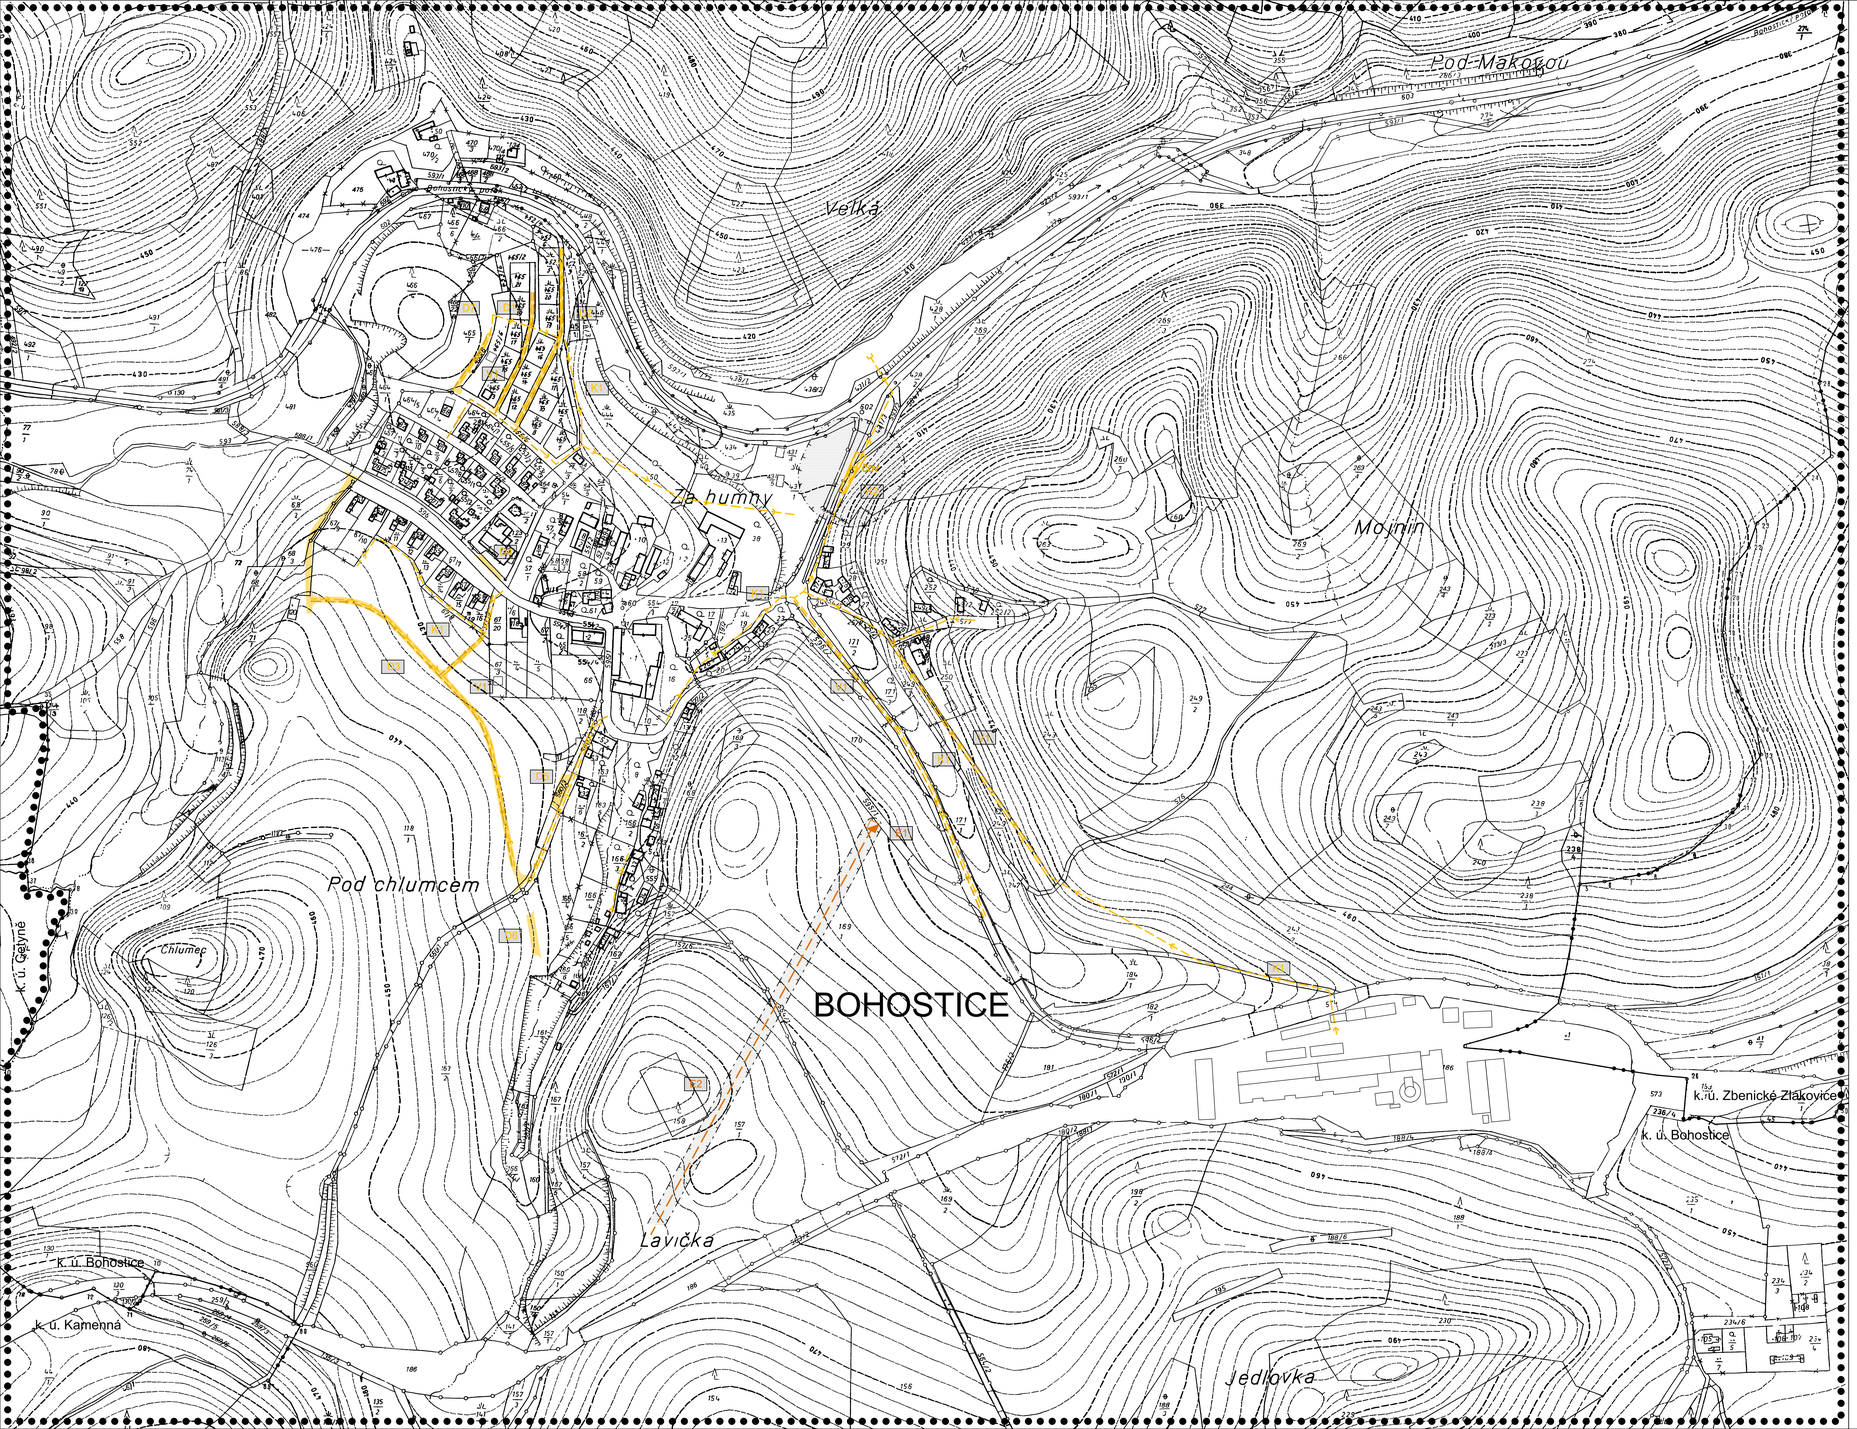

Územní plán obce BOHOSTICE

Detail sídla BOHOSTICE

NAVRŽENÉ VEŘEJNĚ PROSPĚŠNÉ STAVBY

ZAŘÍZENÍ DOPRAVY

NAVRŽENÉ MÍSTNÍ KOMUNIKACE

D1	MÍSTNÍ KOMUNIKACE – SEVERNÍ ČÁST SÍDLA BOHOSTICE
D2	MÍSTNÍ KOMUNIKACE – SEVERNÍ ČÁST SÍDLA BOHOSTICE
D3	MÍSTNÍ KOMUNIKACE – JIŽNÍ ČÁST SÍDLA BOHOSTICE
D4	PARKOVIŠTĚ – CENTRÁLNÍ ČÁST SÍDLA BOHOSTICE
D5	PARKOVIŠTĚ – JIŽNÍ ČÁST SÍDLA BOHOSTICE
D6	PARKOVIŠTĚ – JIŽNÍ ČÁST SÍDLA BOHOSTICE
D7	MÍSTNÍ KOMUNIKACE – SEVERNÍ ČÁST SÍDLA BOHOSTICE

ZAŘÍZENÍ TECHNICKÉ INFRASTRUKTURY

NAVRŽENÉ TRASY VODOVODU

V1	ROZVOD VODOVODNÍ SÍTĚ V SÍDLE BOHOSTICE

NAVRŽENÉ TRASY KANALIZACE A ČOV

K1	ROZVOD KANALIZAČNÍ SÍTĚ V SÍDLE BOHOSTICE
K2	ČISTÍRNA ODPADNÍCH VOD BOHOSTICE

NAVRŽENÉ TRASY EL. VEDENÍ A TRAFOSTANICE

E1	TRAFOSTANICE T4 – BOHOSTICE JIHOVÝCHODNÍ ČÁST
E2	NÁVRH TRASY EL. VEDENÍ 22 kV K TRAFOSTANICI T4 – BOHOSTICE JIHOVÝCHODNÍ ČÁST

OCHRANNÁ PÁSMA A VYMEZUJÍCÍ HRANICE

- HRANICE ŘEŠENÉHO ÚZEMÍ
- HRANICE KATASTRÁLNÍHO ÚZEMÍ
- OCHRANNÉ PÁSMO VEDENÍ VN
- NAVRŽENÉ OCHRANNÉ PÁSMO ČISTÍRNY ODPADNÍCH VOD

VODOHOSPODÁŘSKÉ ŘEŠENÍ

- VODOVOD
- KANALIZACE
- ČOV — ČISTÍRNA ODPADNÍCH VOD

ENERGETICKÉ ŘEŠENÍ

- VEDENÍ – 22 kV
- TRAFOSTANICE

DOPRAVNÍ ŘEŠENÍ

- MÍSTNÍ KOMUNIKACE ZPEVNĚNÉ
- PARKOVIŠTĚ

ÚPLNÉ ZNĚNÍ ÚPO BOHOSTICE PO ZMĚNĚ Č. 1

VEŘEJNĚ PROSPĚŠNÉ STAVBY

RAZÍTKA A PODPISY:

PROJEKTOVÝ ATELIÉR AD s.r.o.
ING. ARCH. JAROSLAV DAŇĚK
HUSOVA 4, Č. BUDĚJOVICE, 370 01, TEL.: 387 312 513, 605 277 068
www.ateleread.cz, ateleread@ateleread.cz, IČ: 25194771, DIČ: CZ25194771

ZPRACOVATEL:	ING. ARCH. JAROSLAV DAŇĚK	
KRESLIL:	ING. ARCH. DOMINIK DAŇĚK	
ČÍSLO ZAKÁZKY: 15_2020	ČÍSLO VÝKRESU: 6	ČÍSLO PARE: 1
DATUM: BŘEZEN 2020		
MĚŘÍTKO: 1 : 2 000		

ZÁZNAM O ÚČINNOSTI

SPRÁVNÍ ORGAN, KTERÝ POSLEDNÍ ZMĚNU ÚP VYDAL:	ZASTUPITELSTVO OBCE BOHOSTICE
POŘADOVÉ ČÍSLO POSLEDNÍ ZMĚNY ÚP:	1
DATUM NABYTÍ ÚČINNOSTI POSLEDNÍ ZMĚNY ÚP:	
JMÉNO A PŘÍJMENÍ, FUNKCE A PODPIS OPRÁVNĚNÉ ÚŘEDNÍ OSOBY POŘIZOVATELE, OTISK ÚŘEDNÍHO RAZÍTKA:	

Růžena Králová
starostka obce

Ing. arch. Radek Bočák
osoba zajišťující splnění kvalifikačních požadavků