


# Územní plán obce BOHOSTICE

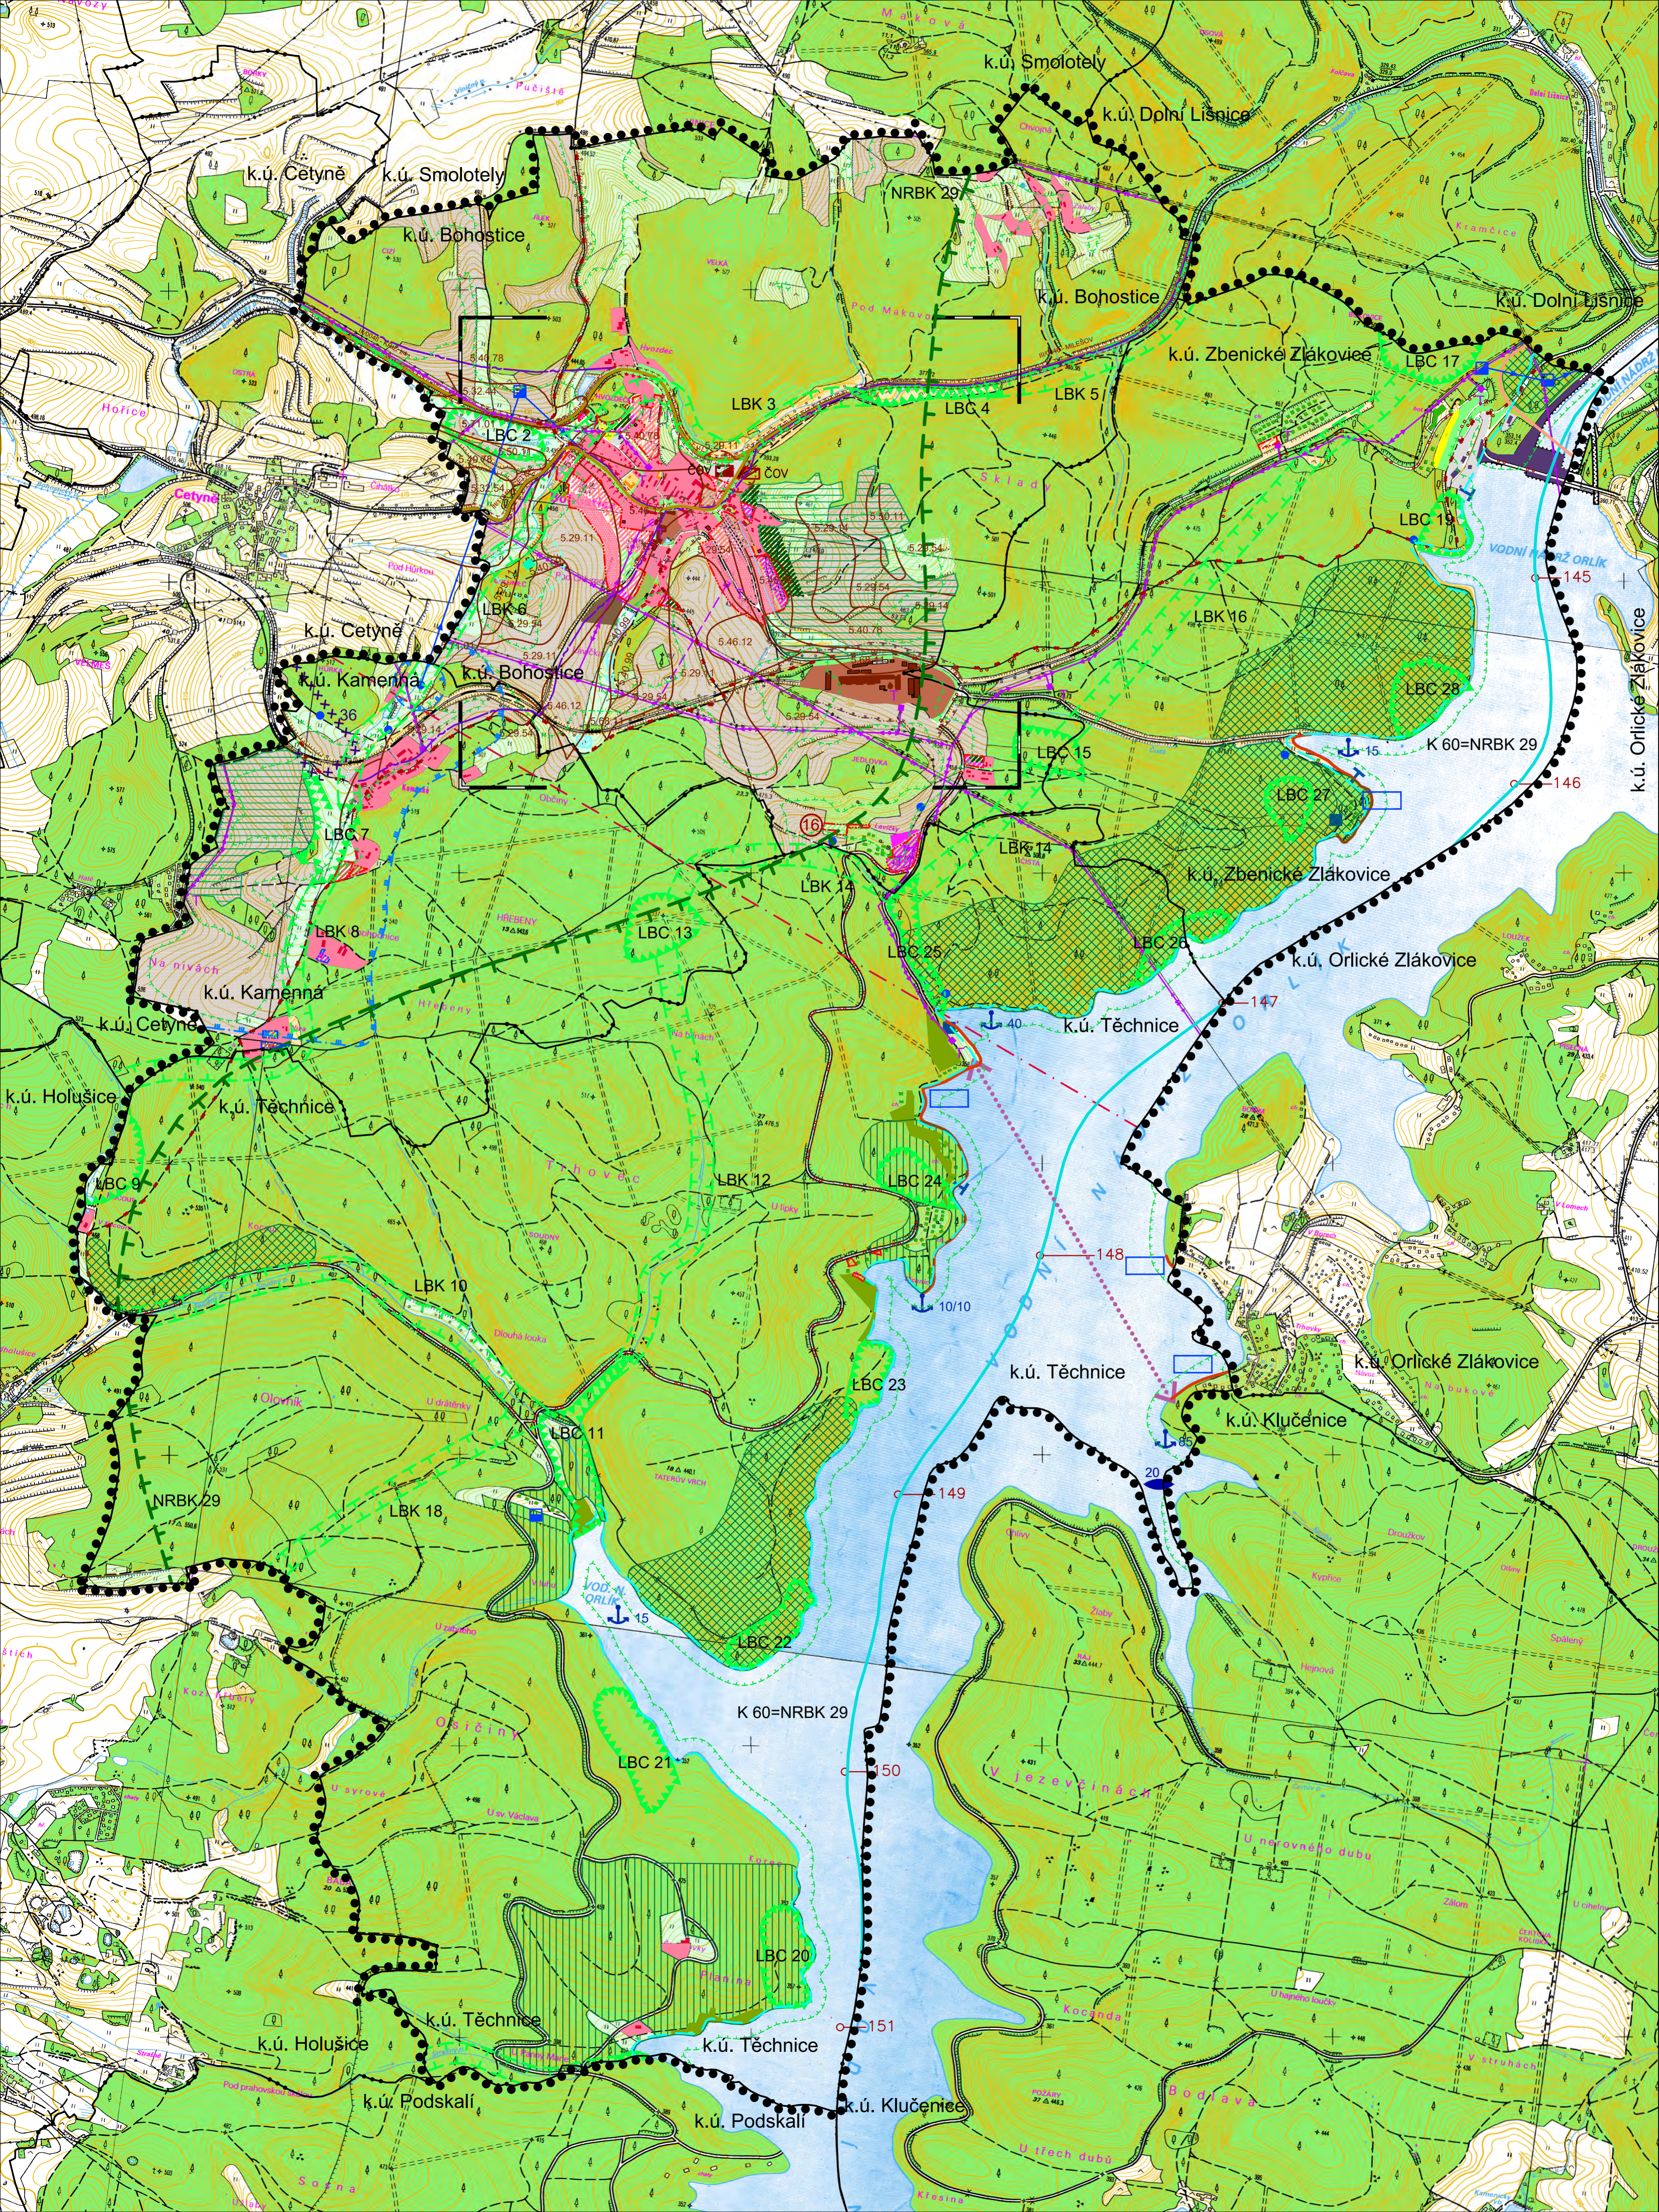

## FUNKČNÍ VYUŽITÍ A PROSTOROVÁ REGULACE

STAV	NÁVRH I. ETAPA	NÁVRH II. ETAPA	LEGENDA
[Pink box]	[Pink box]	[Pink box]	PLOCHY BYDLENÍ V RODINNÝCH DOMECH
[Light pink box]	[Light pink box]	[Light pink box]	PLOCHY SMÍŠENÉ OBYTNÉ
[Orange box]	[Orange box]	[Orange box]	PLOCHY OBČANSKÉHO VYBAVENÍ
[Light orange box]	[Light orange box]	[Light orange box]	PLOCHY ZEMĚDĚLSKÉ VÝROBY
[Brown box]	[Brown box]	[Brown box]	PLOCHY VÝROBY A VÝROBNÍCH SLUŽEB
[Light brown box]	[Light brown box]	[Light brown box]	PLOCHY SMÍŠENÉ VÝROBNÍ
[Grey box]	[Grey box]	[Grey box]	PLOCHY TECHNICKÉHO VYBAVENÍ
[Red box]	[Red box]	[Red box]	PLOCHY TECH. VYBAVENÍ ČIŠTĚNA ODPAD. VOD
[Light grey box]	[Light grey box]	[Light grey box]	PLOCHY DOPRAVNÍ INFRASTRUKTURY
[Yellow box]	[Yellow box]	[Yellow box]	PLOCHY SPORTU
[Light yellow box]	[Light yellow box]	[Light yellow box]	PLOCHY REKREACE
[Green box]	[Green box]	[Green box]	PLOCHY SOUKROMÉ ZELENĚ
[Light green box]	[Light green box]	[Light green box]	PLOCHY VEŘEJNÉ ZELENĚ
[Dark green box]	[Dark green box]	[Dark green box]	PLOCHY VEŘEJNÉ ZELENĚ – HRBITOV
[Lightest green box]	[Lightest green box]	[Lightest green box]	PLOCHY SÍDELNÍ ZELENĚ
[Lightest green box]	[Lightest green box]	[Lightest green box]	PLOCHY URČENÉ PRO PLNĚNÍ FUNKCÍ LESA
[Lightest green box]	[Lightest green box]	[Lightest green box]	PLOCHY LESNÍ – S MOŽNOSTÍ REKREACE
[Blue box]	[Blue box]	[Blue box]	VODNÍ TOKY A PLOCHY
[Brown box]	[Brown box]	[Brown box]	ORNÁ PŮDA
[Light green box]	[Light green box]	[Light green box]	KULTURNÍ A TRAVNÍ POROSTY
[Light green box]	[Light green box]	[Light green box]	PŘÍRODĚ BLÍZKÉ POROSTY
[Blue box]	[Blue box]	[Blue box]	KEMPY
[Blue box]	[Blue box]	[Blue box]	UPRAVENÁ PLAŽ – MOŽNOST KOUPÁNÍ

ZÓNÁ STAV	ZÓNÁ NÁVRH I. ETAPA	ZÓNÁ NÁVRH II. ETAPA
1	1N	1N
2		
3		
4		
5		
6	6N	
7	7N	
8		
9		
10	10N	
11		
12		
13	13N	
14		
15		
16		

## OCHRANNÁ PÁSMA A HRANICE

[Dotted line]	HRANICE SPRÁVNÍHO OZEMÍ OBCE
[Dashed line]	HRANICE KATASTRÁLNÍHO OZEMÍ
[Solid line]	HRANICE OZEMÍ ŘEŠENÉHO V DETAILU
[Dotted line]	HRANICE SOUČASNĚ ZASTAVĚNÉHO OZEMÍ
[Dotted line]	HRANICE ZASTAVITELNÉHO OZEMÍ
[Dotted line]	HRANICE PLOCH PŘESTAVBY
[Dotted line]	OCHRANNÉ PÁSMA PLOCHY URČENÉ PRO PLNĚNÍ FUNKCÍ LESA
[Dotted line]	OCHRANNÉ PÁSMA SILNICE
[Dotted line]	OCHRANNÉ PÁSMA EL. VEDENÍ
[Dotted line]	PÁSMA OCHRANY PROSTŘEDÍ ČOV – STAV
[Dotted line]	PÁSMA OCHRANY PROSTŘEDÍ ČOV – NÁVRH
[Dotted line]	OCHRANNÉ PÁSMA VODNÍHO ZDROJE II. STUPNĚ VNITŘNÍ – STAV
[Dotted line]	OCHRANNÉ PÁSMA VODNÍHO ZDROJE II. STUPNĚ VNĚJŠÍ – STAV
[Dotted line]	OCHRANNÉ PÁSMA VÝROBY – STAV
[Dotted line]	PODDOLOVANÉ OZEMÍ
[Dotted line]	HRANICE ZÁPLAVOVÉHO OZEMÍ
[Dotted line]	OCHRANNÉ PÁSMA HRBITOVA

## ENERGETICKÉ ŘEŠENÍ

STAV	NÁVRH	LEGENDA
[Red line]	[Red line]	EL. VEDENÍ 22 KV
[Red line]	[Red line]	EL. VEDENÍ 220 KV
[Red line]	[Red line]	TRAFOSTANICE

## VODOHOSPODÁŘSKÉ ŘEŠENÍ

STAV	NÁVRH	LEGENDA
[Blue line]	[Blue line]	VODOVOD
[Blue line]	[Blue line]	VODOJEM
[Blue line]	[Blue line]	ÚPRAVNA VODY
[Red line]	[Red line]	ČIŠTĚNA ODPADNÍCH VOD
[Blue line]	[Blue line]	VODNÍ ZDROJ

## ZEMĚDĚLSKÝ PŮDNÍ FOND

[Red line]	HRANICE BPĚJ
[Red line]	KÓDY BPĚJ
[Red line]	ČÍSLO LOKALITY

## DOPRAVNÍ TRASY

[Yellow line]	SILNICE III. TŘÍDY
[Dotted line]	TURISTICKÁ STEZKA
[Dotted line]	CYKLOTURISTICKÁ STEZKA
[Dotted line]	KILOMETROVÁNÍ VODNÍ CESTY
[Blue line]	KOTVIŠTĚ PLACHETNIC (STAV/NÁVRH)
[Blue line]	HAUSBŮTY
[Blue line]	LODNÍ MŮSTKY
[Blue line]	PŘÍVOZ

## KRAJINNÁ EKOLOGIE

[Green box]	LESY OCHRANNÉ
[Green box]	LESY ZVLÁŠTNÍHO URČENÍ
[Green box]	OZEMÍ NAVRŽENÉ PRO ZALESNĚNÍ
[Green box]	OZEMÍ NAVRŽENÉ K ZATRAVNĚNÍ
[Green box]	LBC 1
[Green box]	LBC 2
[Green box]	K 60=NRBK 29
[Green box]	LOKÁLNÍ BIOCENTRUM – STAV
[Green box]	LOKÁLNÍ BIOKORIDOR – STAV
[Green box]	VODNÍ OSA NADREGIONÁLNÍHO BIOKORIDORU
[Green box]	TEPLOMILNÁ DOUBRAVNÍ OSA NADREG. BIOKORIDORU
[Green box]	OCHRANNÁ ZÓNA NADREG. BIOKORIDORU

## SPOJE

[Blue line]	DÁLKOVÉ TELEKOMUNIKAČNÍ OPTICKÝ KABEL
[Blue line]	RADIORELEOVÉ SPOJE

## ÚPLNÉ ZNĚNÍ ÚPO BOHOSTICE PO ZMĚNĚ Č. 1

HLAVNÍ VÝKRES	
PROJEKTOVÝ ATELIÉR AD s.r.o. ING. ARCH. JAROSLAV DANĚK	RAZÍTKA A PODPIS
HUSOVA 4, Č. BUDEJOVICE, 370 01, TEL. 387 312 513, 605 277 998 www.adatelier.cz, danek@adatelier.cz, IČ: 291184771, DIČ: CZ291184771	
ZPRACOVATEL: ING. ARCH. JAROSLAV DANĚK	
KRESLIL: ING. ARCH. DOMINIK DANĚK	
ČÍSLO ZAKÁZKY: 15_2020	ČÍSLO VÝKRESU: 1
DATUM: BŘEZEN 2020	ČÍSLO PÁRE: 1
MĚŘÍTKO: 1:10 000	
ZÁZNAM O ÚČINNOSTI	
SPRÁVNÍ ORGÁN: KTERÝ POSLEDNÍ ZMĚNU ÚP VYDAL:	ZASTUPITELSTVO OBCE BOHOSTICE
POŘADOVÉ ČÍSLO POSLEDNÍ ZMĚNY ÚP:	1
DATUM NABÝTÍ ÚČINNOSTI POSLEDNÍ ZMĚNY ÚP:	7.4.2020
JENŮ A PŘÁMENÍ FUNKCE A PODPIS OPRÁVNĚNÉ ÚŘEDNÍ OSOBY PORUČOVATELE OTISK ÚŘEDNÍHO RAZÍTKA:	
Růžena Králová starostka obce	Ing. arch. Radek Boček osoba zajišťující agendní kvalifikaci poručená

